


A muutos				D muutos
B muutos				E muutos
C muutos				F muutos

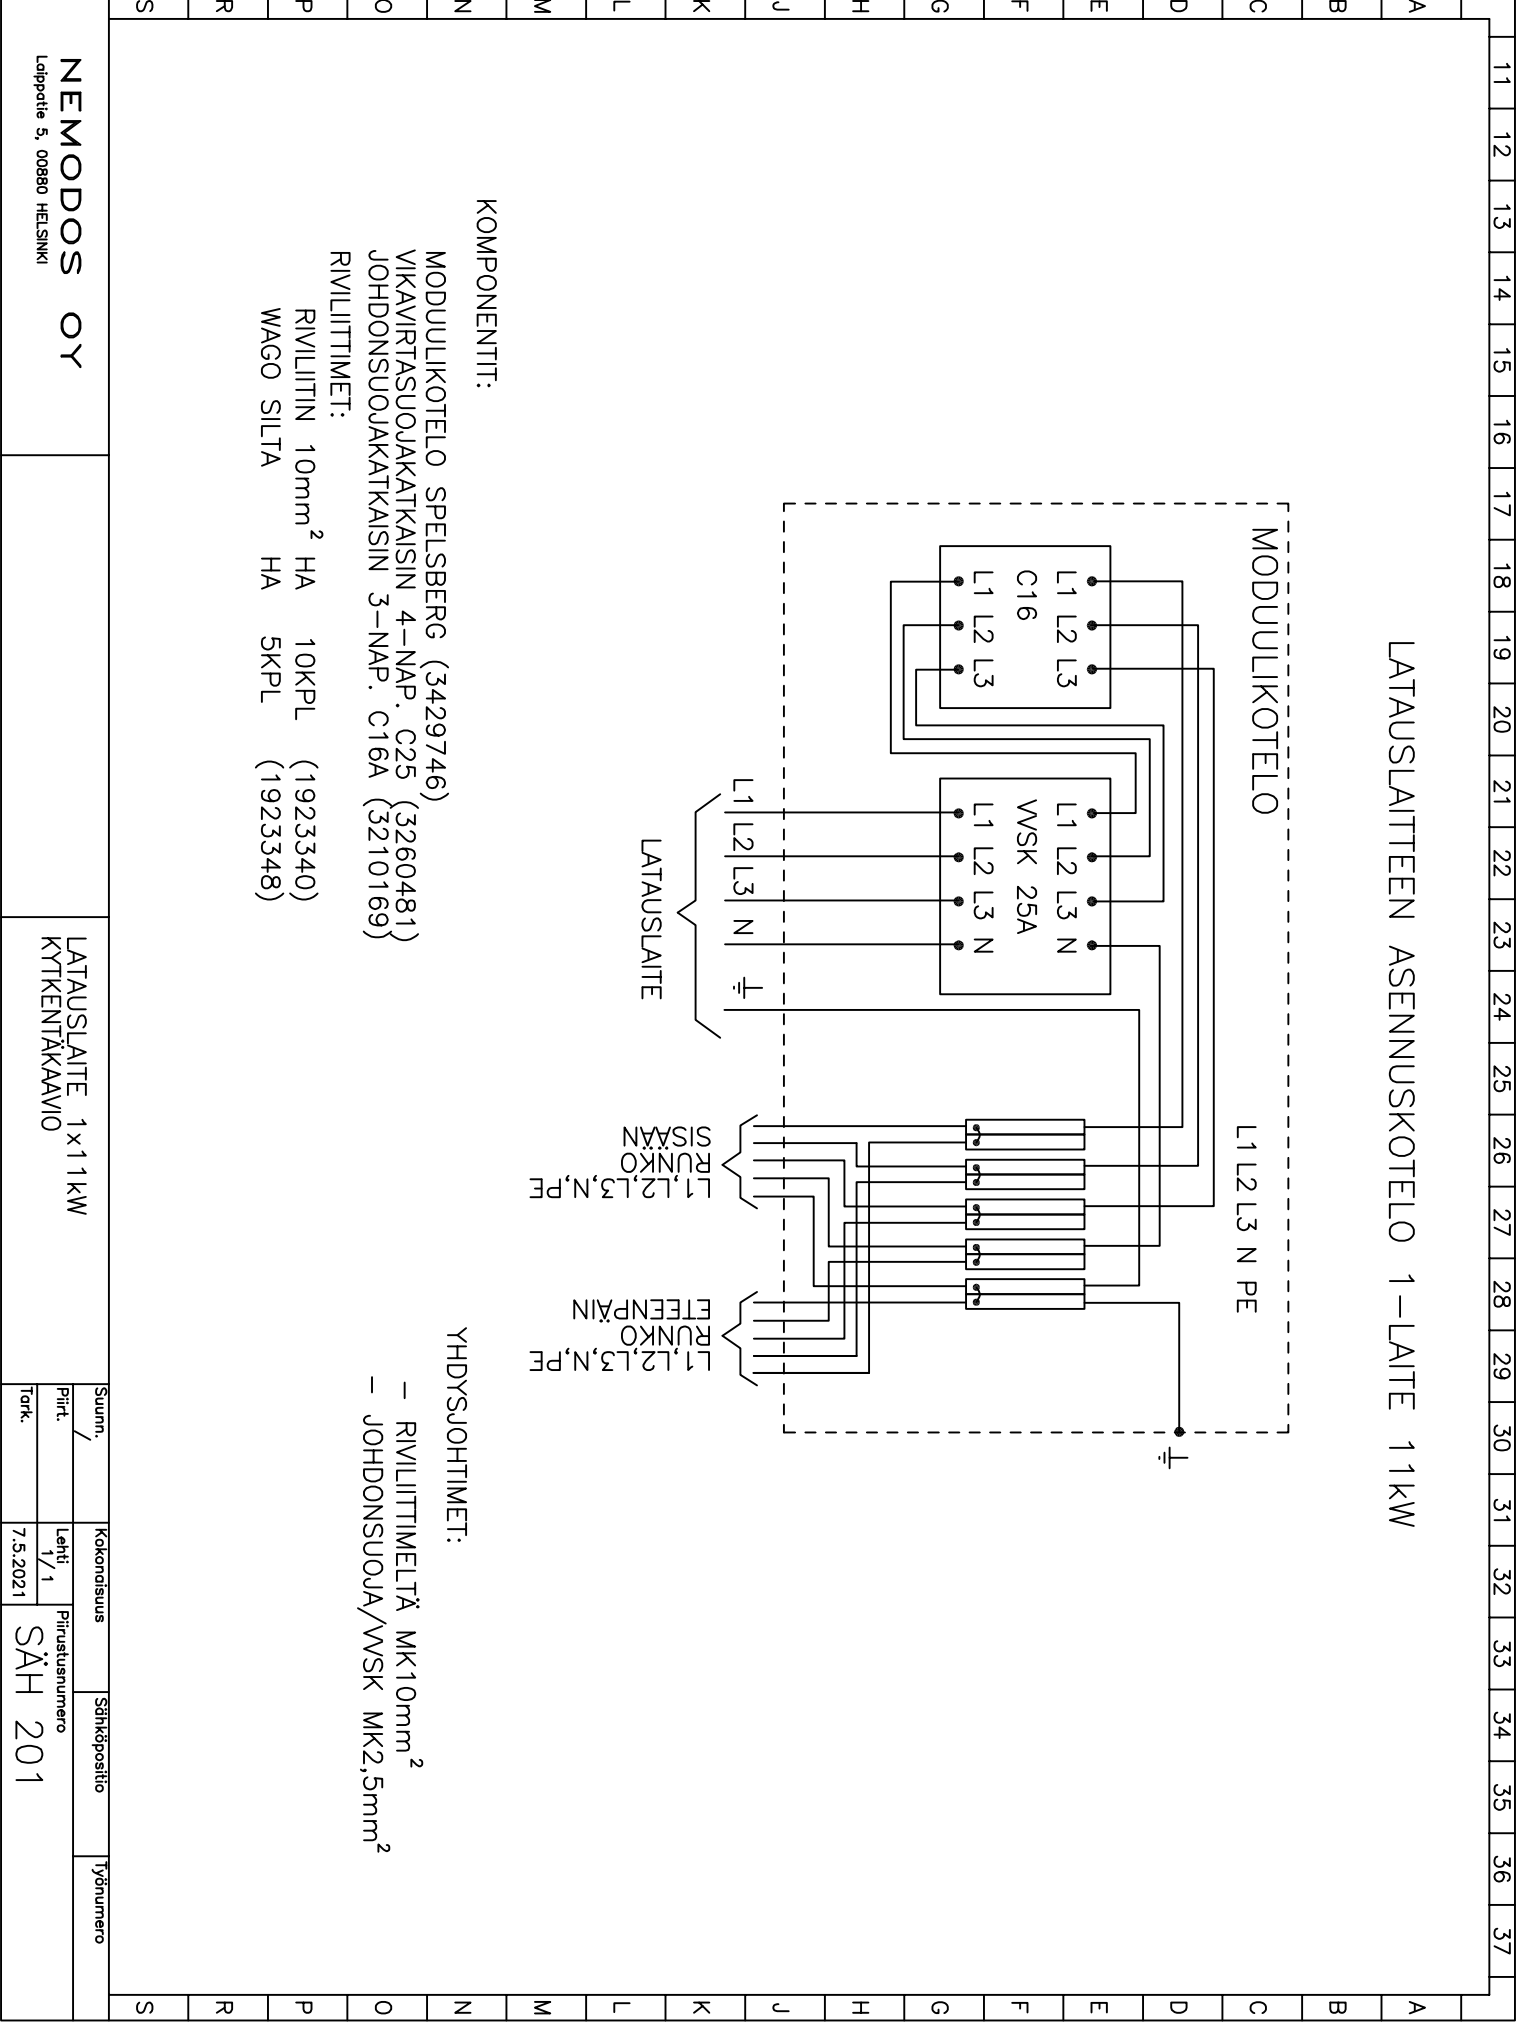

LATAUSLAITTEEN ASENNUSKOTELO 1-LAITE 11kW

KOMPONENTIT:

- MODUULIKOTELO SPELSBERG (3429746)
- VIKAVIRTASUOJAKATKAISIN 4-NAP. C25 (3260481)
- JOHDONSUOJAKATKAISIN 3-NAP. C16A (3210169)

RIVLIITTIMET:

- RIVLIITIN 10mm² HA 10KPL (1923340)
- WAGO SILTA HA 5KPL (1923348)

YHDYSJOHTIMET:

- RIVLIITTIMELTÄ MK10mm²
- JOHDONSUOJA/WSK MK2,5mm²

NEMODOS OY
Lopputie 5, 00880 HELSINKI

LATAUSLAITE 1x11kW
KYTKENTÄKAAVIO

Suunn.	Kokonaisuus	Sähköpostio	Työnumero
Piirt.	Lehti	Piirustusnumero	
Tark.	7.5.2021	SÄH 201	